


BRZESKA 6A,6B

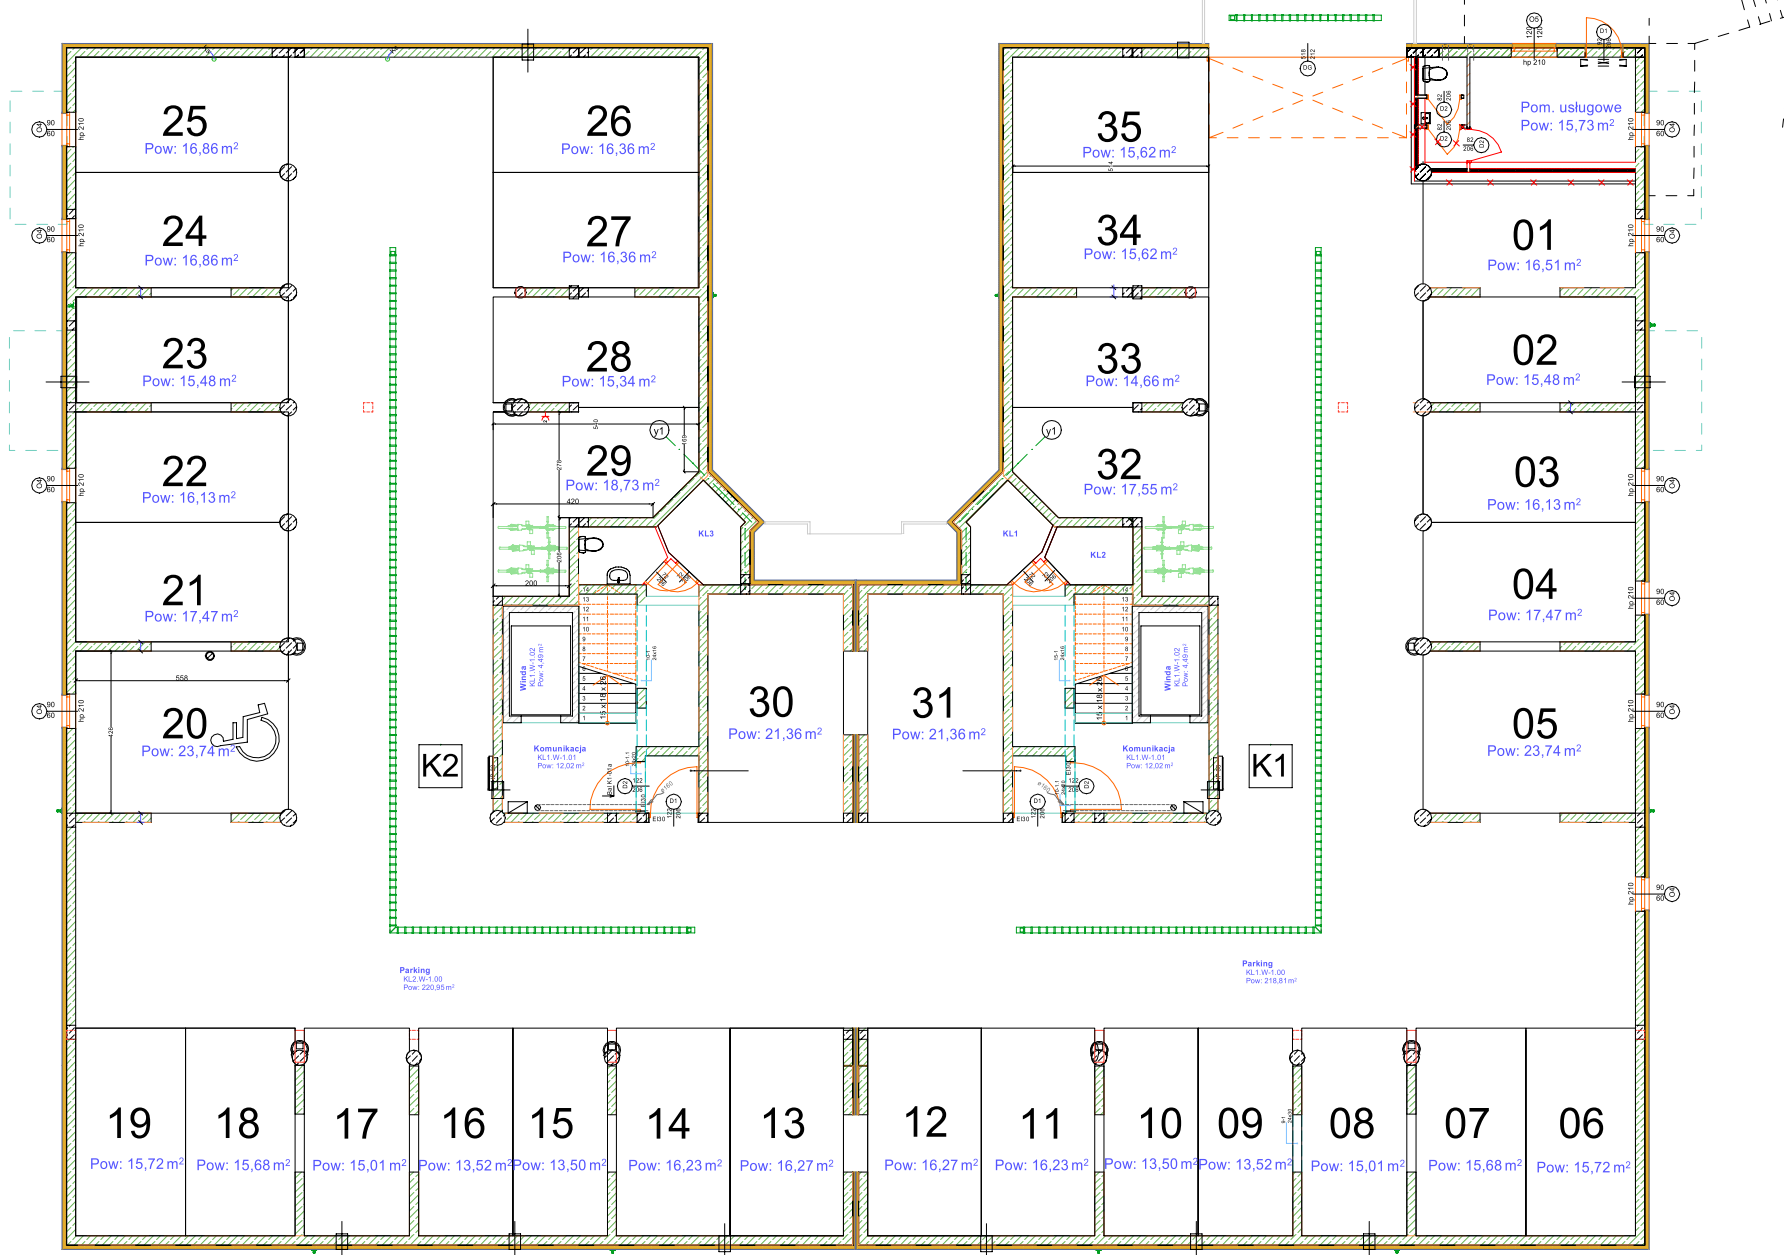

RZUT GARAŻU WIELOSTANOWISKOWEGO