

Kategoria	Nr	Nazwa	Pow. podłogi	Pow. wg normy
W02 Powierzchnia	0.01	Wiatrołap	2,81	2,81
W02 Powierzchnia	0.02	Komunikacja	14,10	14,10
W02 Powierzchnia	0.03	Kuchnia i Jad.	24,54	24,54
W02 Powierzchnia	0.04	Pokój dzienny	28,80	28,80
W02 Powierzchnia	0.05	WC	2,08	2,08
W02 Powierzchnia	0.06	Pom.gosp.	3,82	3,82
W02 Powierzchnia	0.07	Łazienka	4,89	4,89
W02 Powierzchnia	0.08	Pokój	11,53	11,53
W02 Powierzchnia	0.09	Pokój	12,83	12,83
W02 Powierzchnia	0.10	Garaż	36,63	36,63
			142,03 m ²	142,03 m ²


Dom jednorodzinny W02.

Zest.powierzchni, Rzut Parteru,

Skala 1:1, 1:100



Spółdzielnia Mieszkaniowa "INWESTOR"
59-300 Lubin UL. Leszczynowa 27A

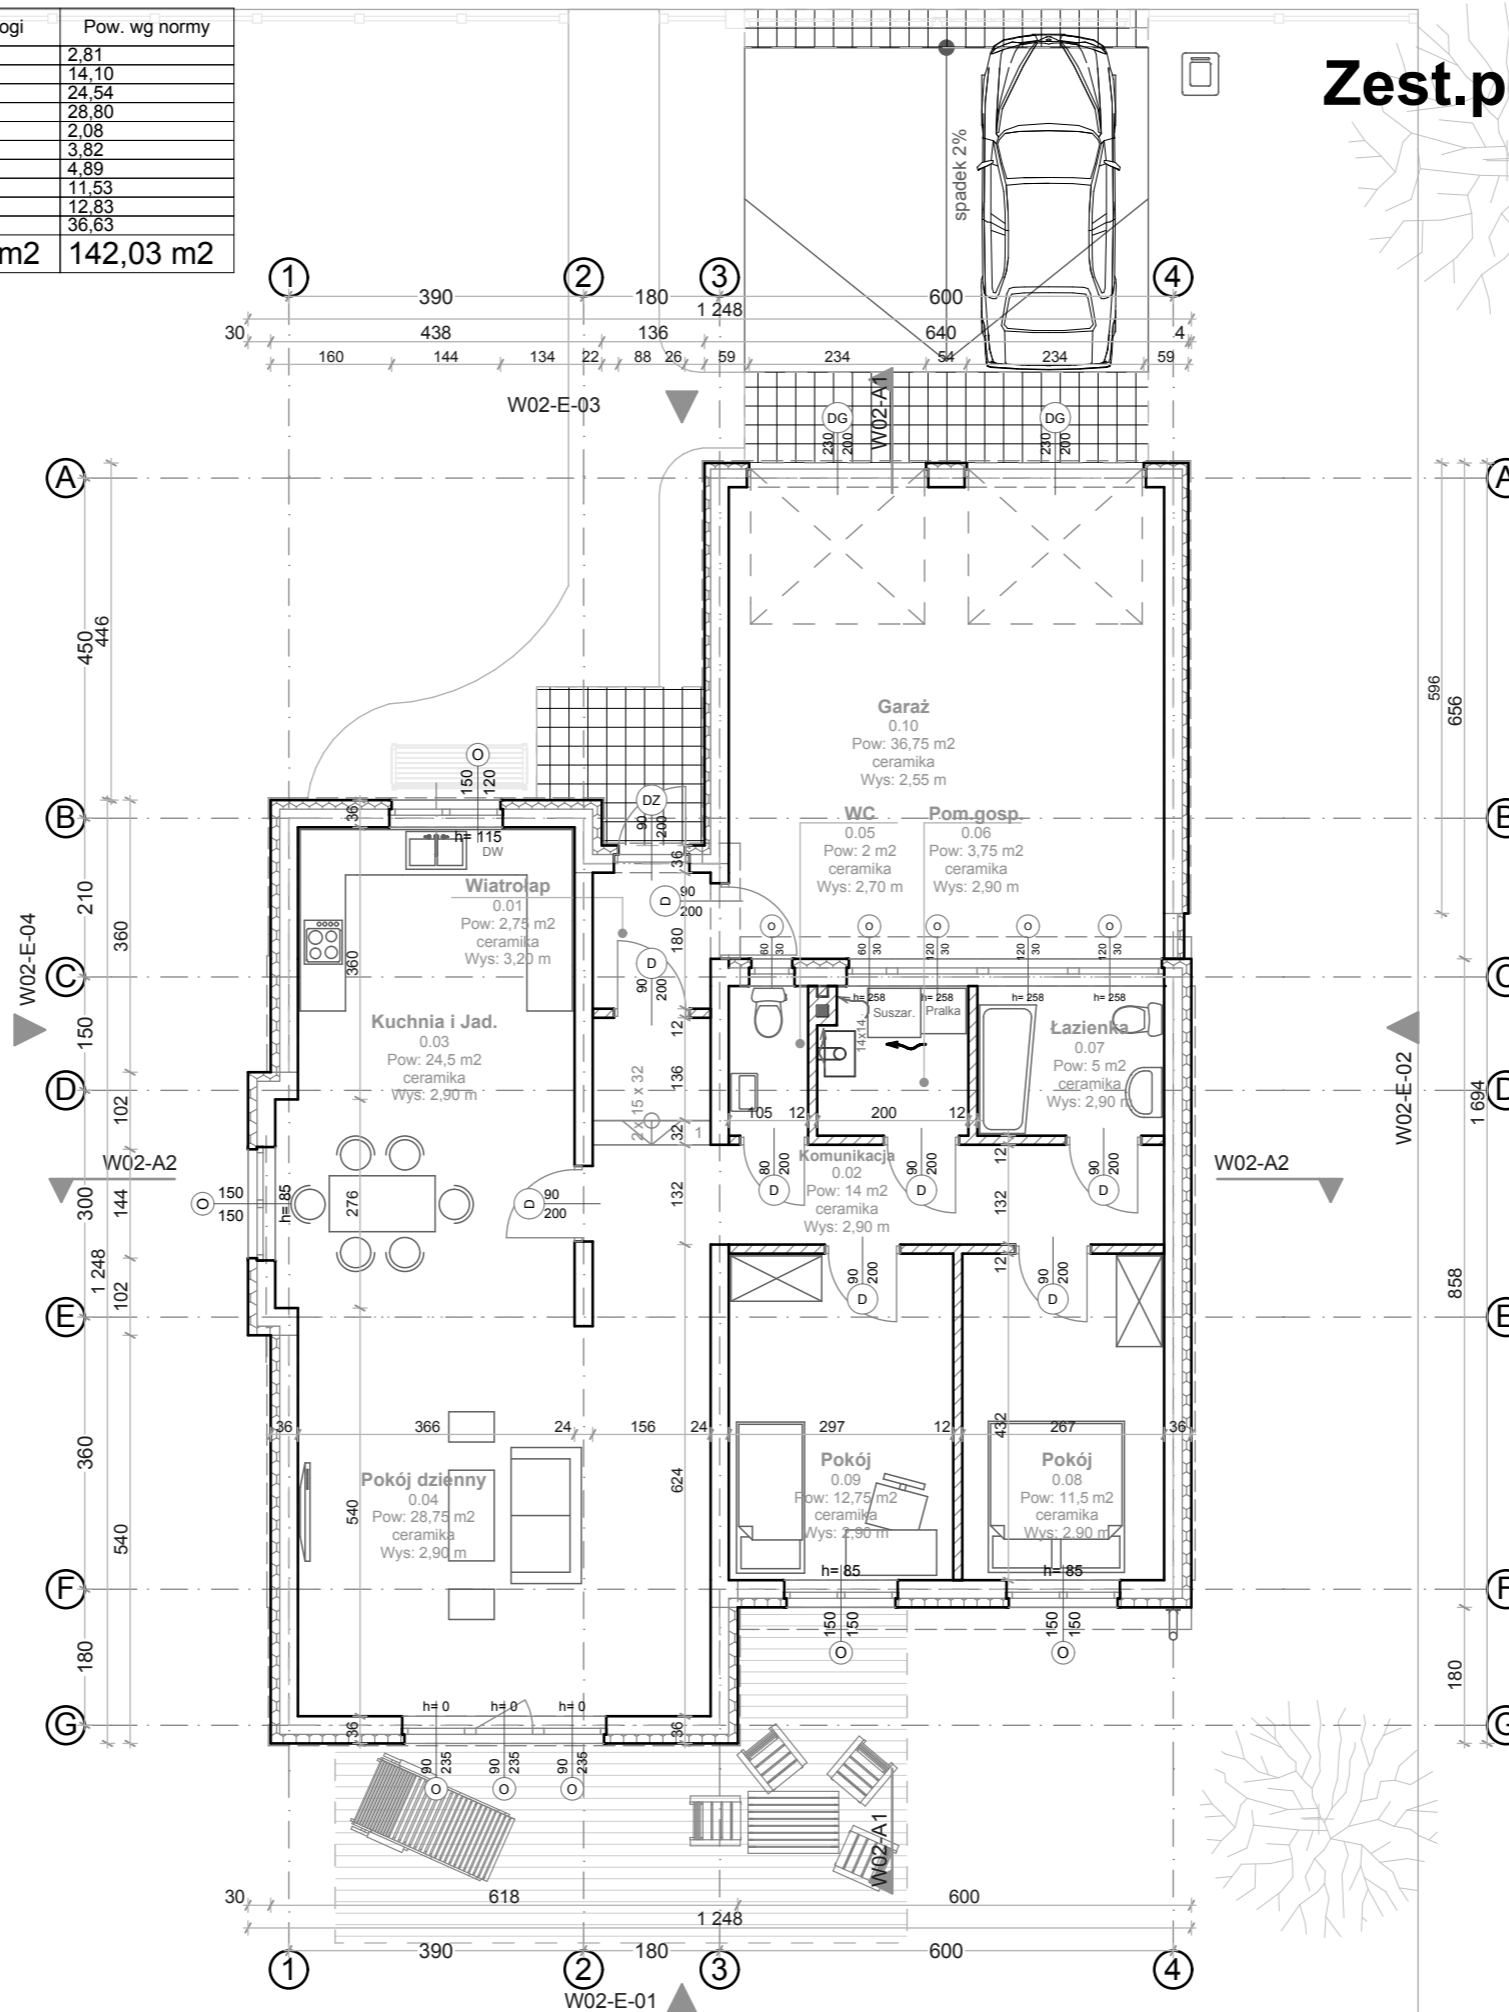

UWAGI:

- WSZYSTKIE WYMIARY SPRAWDZIĆ W NATURZE.
- Roboty budowlano-instalacyjne muszą być prowadzone z równoległą koordynacją międzybranżową. Przed przystąpieniem do robót wykonawca powinien zapoznać się z całością dokumentacji branżowej
- W sprawach nieokreślonych dokumentacją obowiązują: -warunki techniczne wykonania i odbioru robót budowlano-montażowych; -normy Polskiego Komitetu Normalizacyjnego; -instrukcje, wytyczne, świadectwa dopuszczenia, atesty ITB; -warunki techniczne producentów i dostawców materiałów budowlano-instalacyjnych.
- Ściany: warstwy ścian zewnętrznych i wewnętrznych według oznaczeń i rysunków przekroju.
- Kominy: Przed wymiowaniem kominów należy dobrać typ i przekrój przewodu dymowego i spalinowego odpowiednio do zalecanego przez producenta typu i mocy kominka oraz pieca c.o. Kominiek z wkładem kominkowym według indywidualnego projektu
- Stolarka - okna: Wymiary otworów okiennych podane są w świetle muru. Przed zamówieniem stolarki konieczny obmiar otworów na budowie. Hp - oznacza wysokość góry podokiennika od poziomu wykończonej podłogi. **Podczas murowania powiększyć otwór o minimum 2cm.**
- Stolarka - drzwi: Wymiary otworów drzwiowych podane są w świetle ościeżnicy. **Podczas murowania powiększyć otwór o minimum 12cm.**